





2. OG

2. OG	
Wohnen	25,10 m ²
Schlafen	11,65 m ²
Ankleide	6,71 m ²
Kind	11,92 m ²
Bad 1	4,74 m ²
Bad 2	3,07 m ²
HWR	2,40 m ²
Flur	1,09 m ²

1. OG	
Essen/Kochen	21,12 m ²
WC	3,65 m ²
Abstellraum	2,70 m ²
Garderobe	4,52 m ²
Balkon 50%	2,74 m ²

Wohnfläche	101,41 m ²
Nutzbare Fläche	104,15 m ²

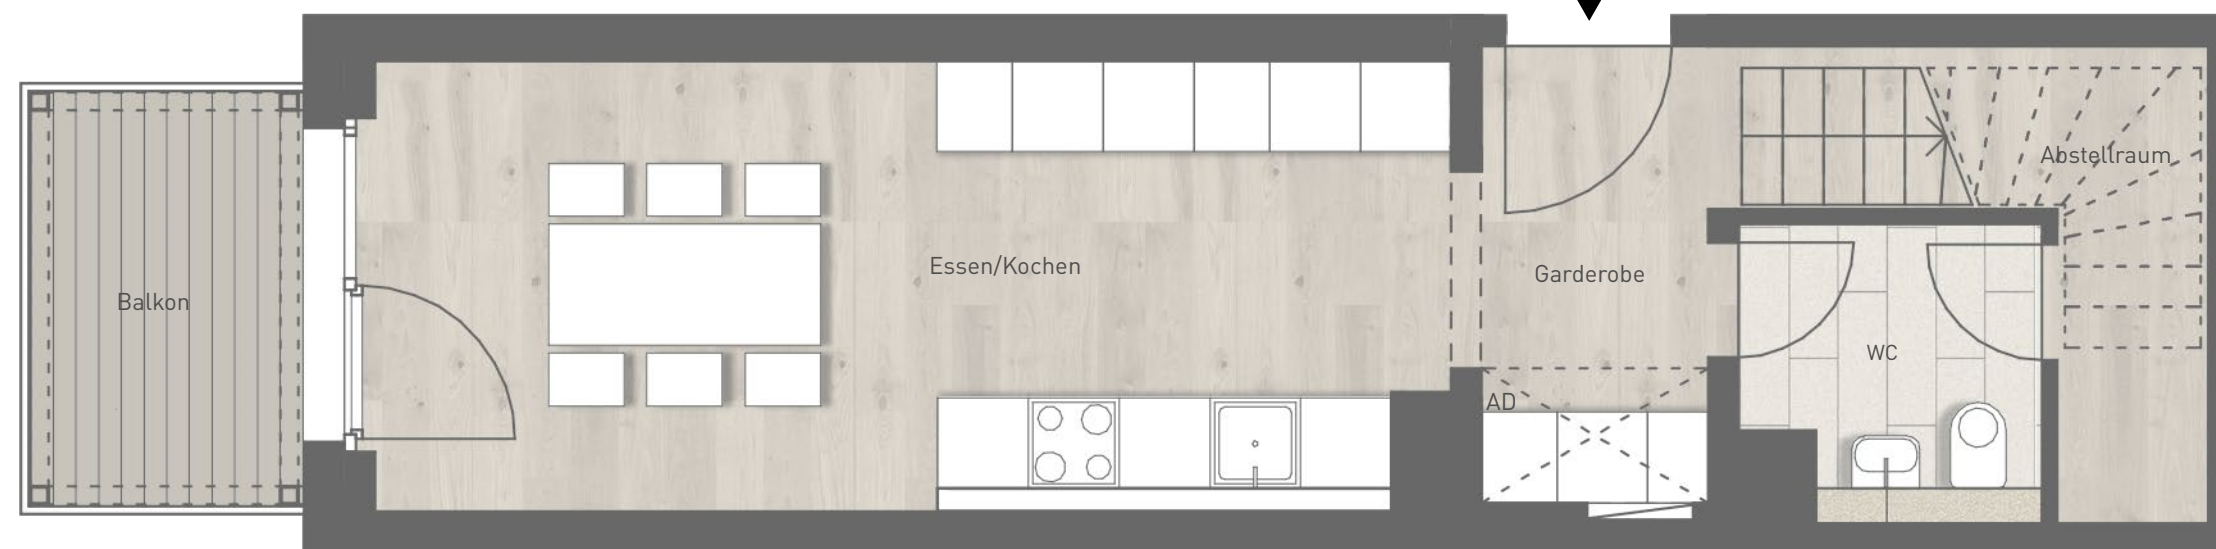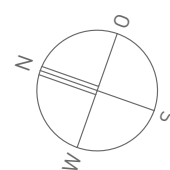

1. OG

- B = Barrierefrei
- HT = Handtuchwärmer
- AD = Abgehängte Decke
- WM = Waschmaschine
- SW = Sonderwunsch
- bgDu= Bodengleiche Dusche
- DFF = Dachflächenfenster

Sanitäre Einrichtungsgegenstände und Möblierung sind beispielhaft.
Die dargestellte Möblierung gehört nicht zum Leistungsumfang.

Maßstab ca. 1:50

